



(99)

NORD FACCADE
1:100

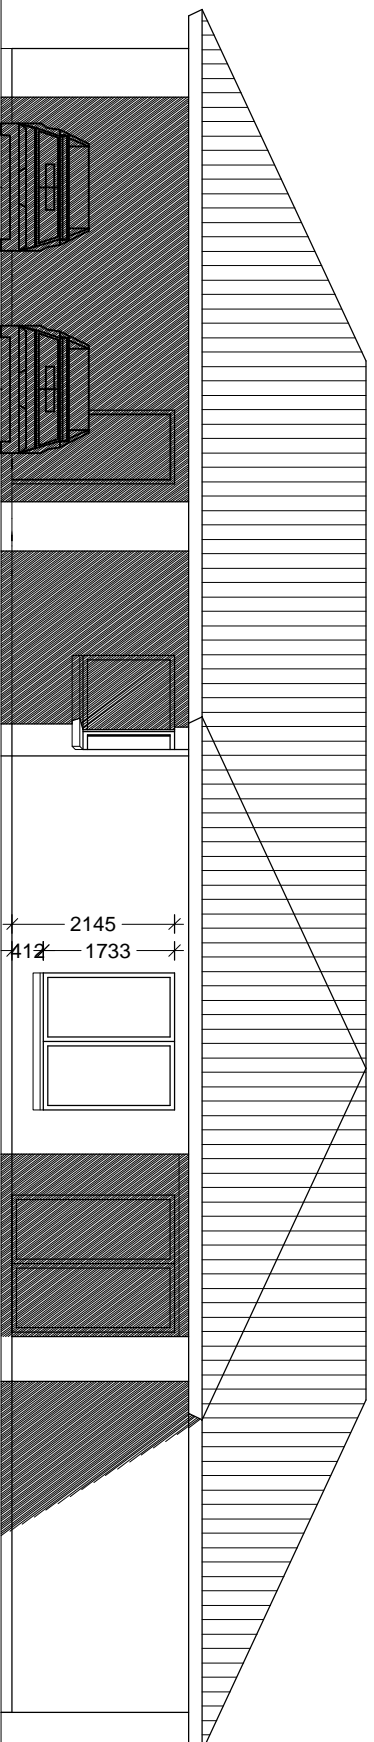


(99)

VEST FACCADE
1:100

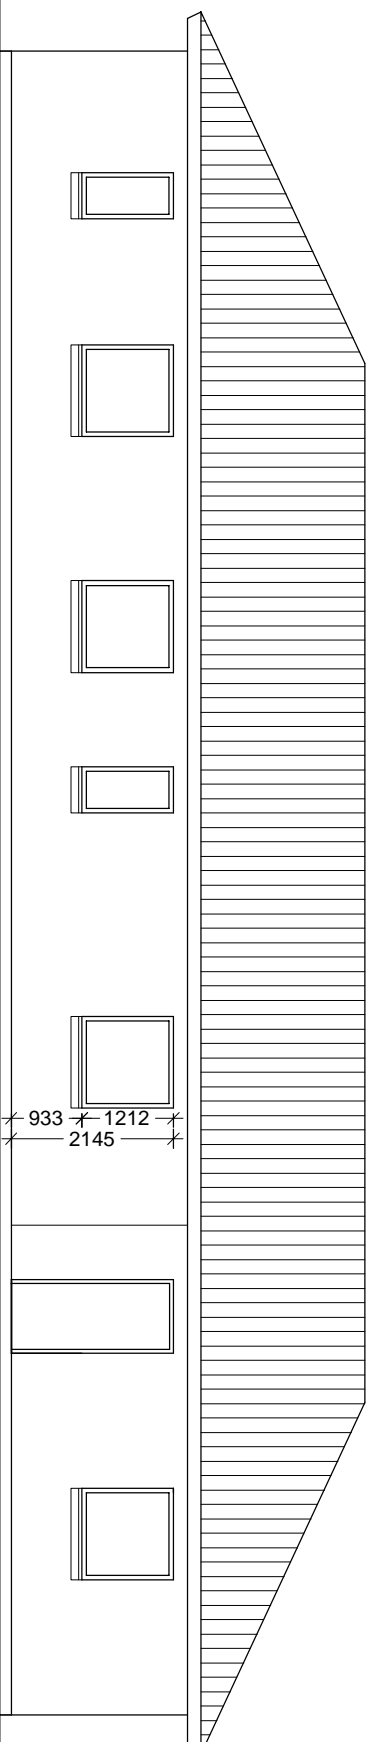

(99)

ØST FACCADE
1:100

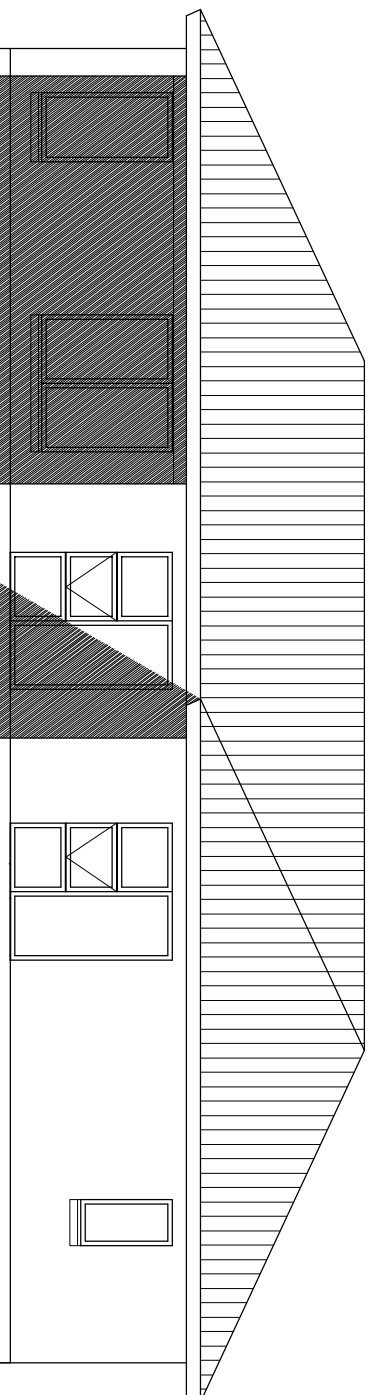

(99)

SYD FACCADE
1:100

2 EKSTRA SKIFTE
PÅ HELE BYGNINGEN

43 cm udhæng for plads
til køkken karnap

	ULDUM HUSE A/S		Tegning nr.: (99)2.1
	Karvejen 34 7171 Uldum Tlf.: 75678911		
Bygherre: Jakob Skovgaard Byg. adr.: Hyldblomsten 54, Torsted, 8700 Horsens Emne: FACADER			
SIGN: DF	Rev.: b - Vindue mod syd	Rev. Date: 13.08.08	Date: 13.05.08
Mail: 1:100			