2 ekstra skifte på hele huset inkl. carport

43 cm udhæng for plads til køkken karnap

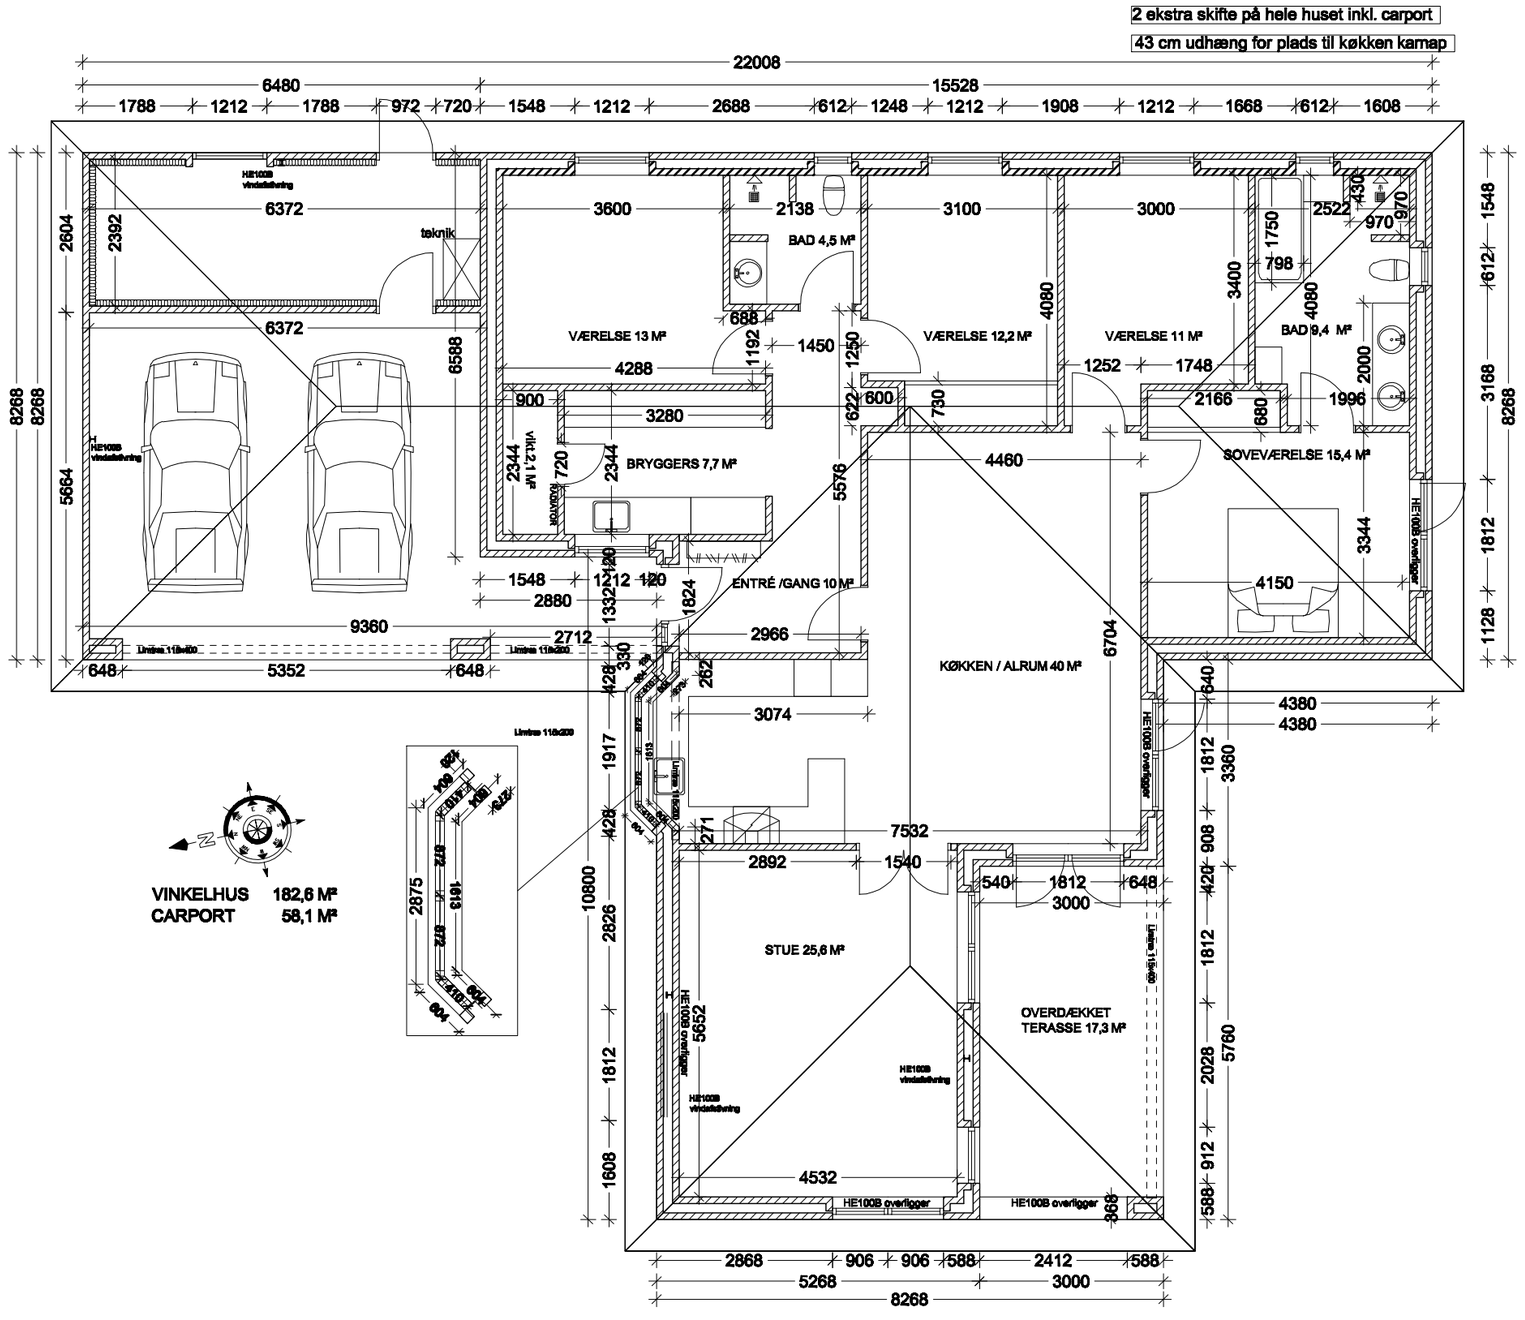

ULDUM HUSE A/S					Tegn. nr.: (99)3.1
Kærvejen 34 7171 Uldum Tlf.: 75678911					
Bygherre : Jakob Skovgaard					
Byg. adr. : Hyldeblomsten 54 , Torsted , 8700 Horsens					
Emne : STUEPLAN					
SIGN : DF	Rev. : —	Rev. Dato : —	Dato : 13.05.08	Mål : 1:100	