2 ekstra skifte på hele huset inkl. carport

43 cm udhæng for plads til køkken karnap

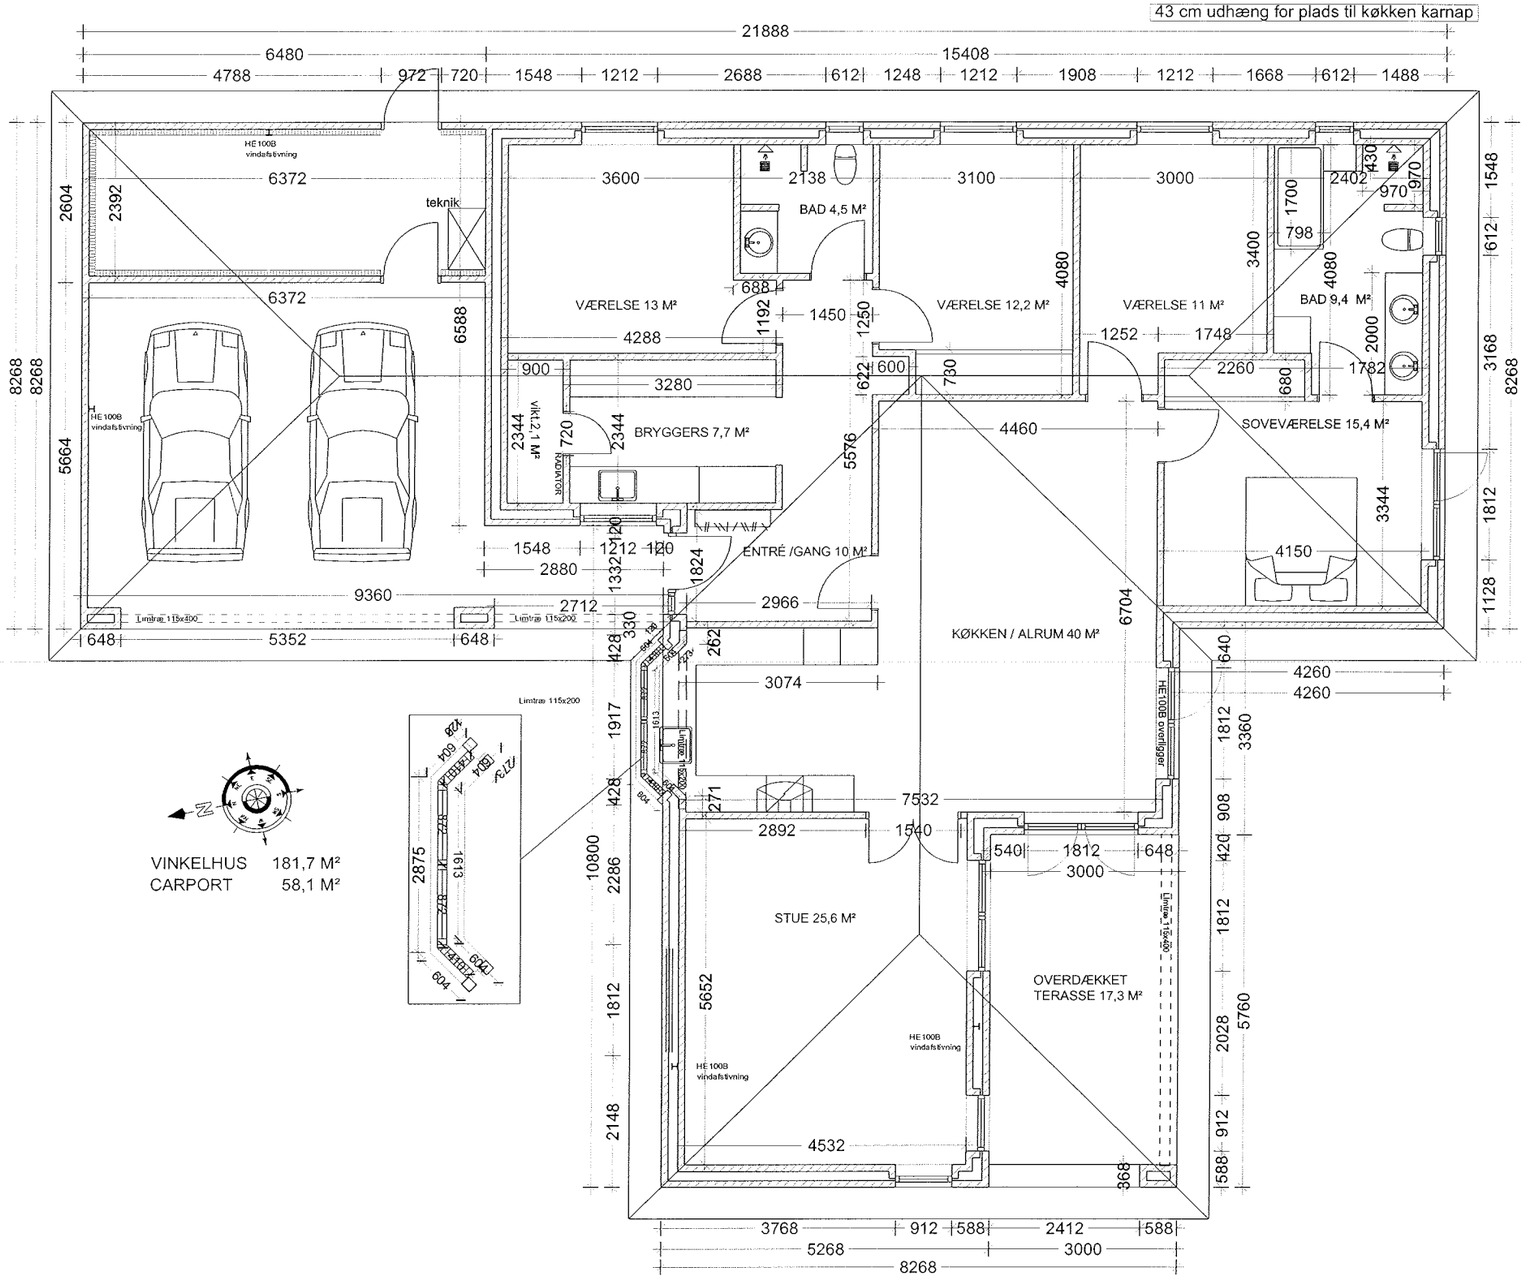

VINKELHUS 181,7 M²
CARPORT 58,1 M²

ULDUM HUSE A/S			Kærvejen 34 7171 Uldum Tlf.: 75678911	Tegn. nr. :	
Bygherre : Jacob Skovgård Byg. adr. : Hyldeblomsten 54 , Torsted, 8700 Horsens Emne : STUEPLAN				(99)3.1	
adm@uldumhuse.dk	SIGN : DF	Rev. : ----	Rev. Dato : ----	Dato : 17.04.08	Mål : 1:100